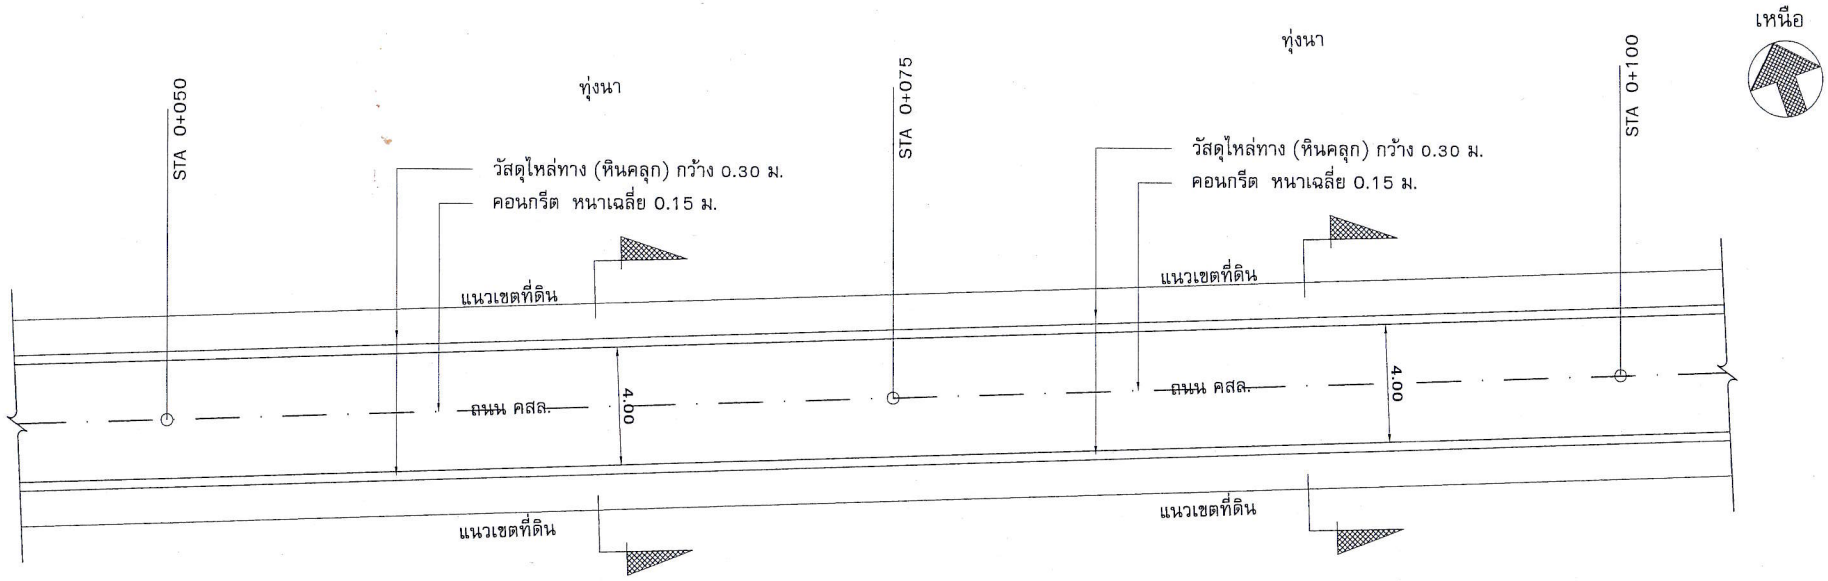

แปลนถนน คสล.

มาตราส่วน 1:250

ค่าระดับ (ม.)			
102.00			
101.00			
100.00			
99.00			
98.00			
ระยะทาง (กม.)	0+ 050	0+ 075	0+ 100
ระดับถนน (เดิม)			
ระดับถนน (ใหม่)	กำหนด ณ ก่อสร้าง		กำหนด ณ ก่อสร้าง

รูปตัดถนน คสล.

มาตราส่วน 1:250

หมายเหตุ

-ก่อสร้างถนน คสล. กว้าง 4.00 เมตร ความยาวรวม 200.00 เมตร หรือมีพื้นที่ไม่น้อยกว่า 800 .00 ตารางเมตร

-ระดับถนนกำหนด ณ ก่อสร้าง

-แนวถนนและระยะปรับเปลี่ยนได้ตามความเหมาะสม

โครงการ	ผู้สำรวจ	ผู้เขียนแบบ	ผู้ตรวจแบบ	ผู้เห็นชอบ	ผู้อนุมัติ	แผ่นที่
ก่อสร้างถนนคอนกรีตเสริมเหล็ก บ้านสังขะ ม. 14 ต.สังขะ อ.สังขะ จ.สุรินทร์	(นายยุทธพงค์ อินทร์นุช) ผู้ช่วยช่างโยธา	(นายสุริยัน จันทร์ทอง) นายช่างโยธา	(นายสืบพงษ์ ธีระกำธร) ผู้อำนวยการกองช่าง	(นายณัฏฐ์ สุเมธโสภณ) ปลัดองค์การบริหารส่วนตำบลสังขะ	(นายณัฐวัฒน์ สมบูรณ์เทอดธนา) นายกองค์การบริหารส่วนตำบลสังขะ	A 05/10