


เหนือ

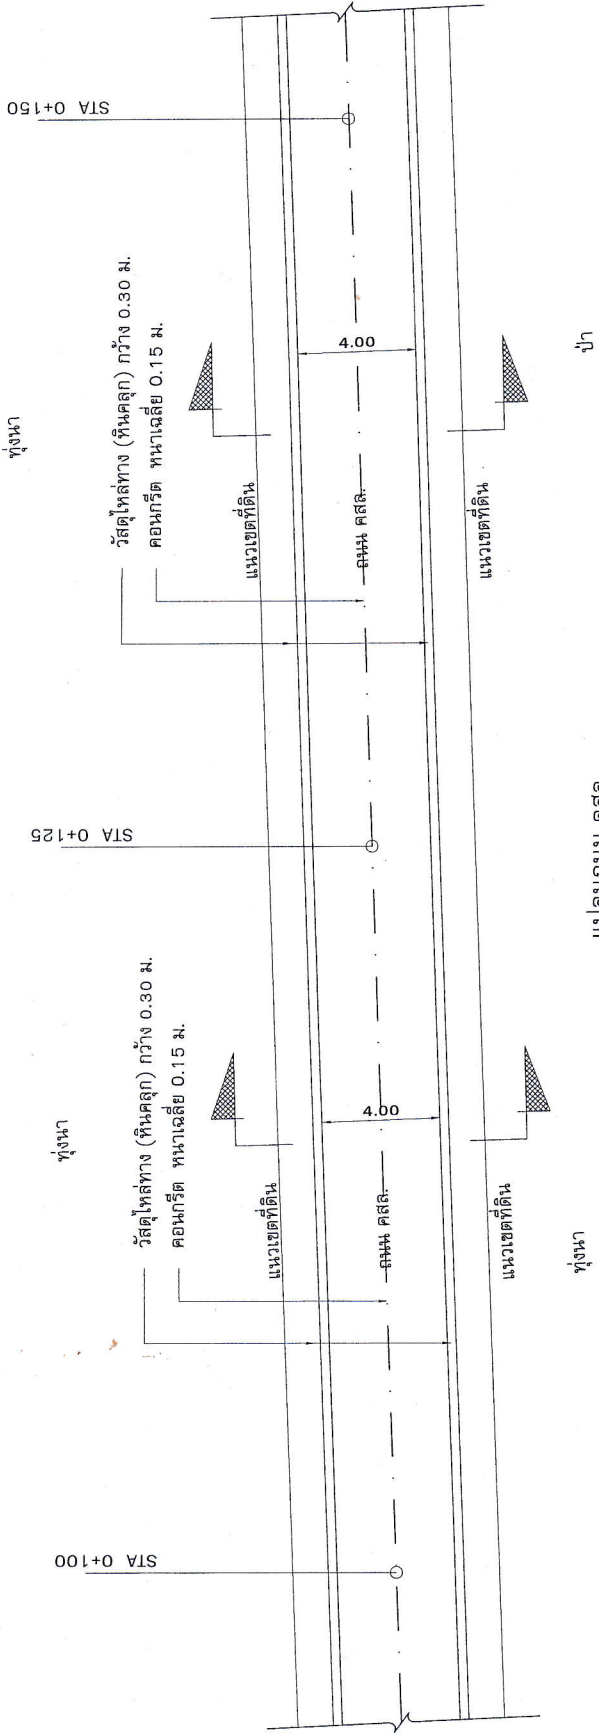


แปลนถนน คสล.  
มาตราส่วน 1:250

ค่าระดับ (ม.)									
102.00									
101.00									
100.00									
99.00									
98.00									
ระยะทาง (กม.)	0+100								0+150
ระดับถนน (เต็ม)									
ระดับถนน (ไหม)									
กำหนด ณ ก่อสร้าง									

รูปตัดถนน คสล.  
มาตราส่วน 1:250

หมายเหตุ  
- ก่อสร้างถนน คสล. กว้าง 4.00 เมตร ความยาวรวม 200.00 เมตร หรือสี่พื้นที่ไม่น้อยกว่า 800 .00 ตารางเมตร  
- ระดับถนนกำหนด ณ ก่อสร้าง  
- แนวถนนและระยะปรับเปลี่ยนได้ตามความเหมาะสม

	โครงการ	ผู้สำรวจ	ผู้เขียนแบบ	ผู้ตรวจแบบ	ผู้ให้ชอบ	ผู้อนุมัติ
	ก่อสร้างถนนคอนกรีตเสริมเหล็ก บ้านสังขะ ส. 14 ต.สังขะ อ.สังขะ จ.สุรินทร์	(นายยุทธพงศ์ อินทร์สุข) ผู้ช่วยช่างโยธา	(นายสุรียัน จันทรทอง) นายช่างโยธา	(นายสีบพงษ์ ธีระภาธร) ผู้อำนวยการกองช่าง	(นายณัฐ สุเมธโสภณ) ปลัดองค์การบริหารส่วนตำบลสังขะ	(นายณัฐวัฒน์ สัมบุรณเฑาะพามา) นายกองจัดการบริหารส่วนตำบลสังขะ