


เหนือ

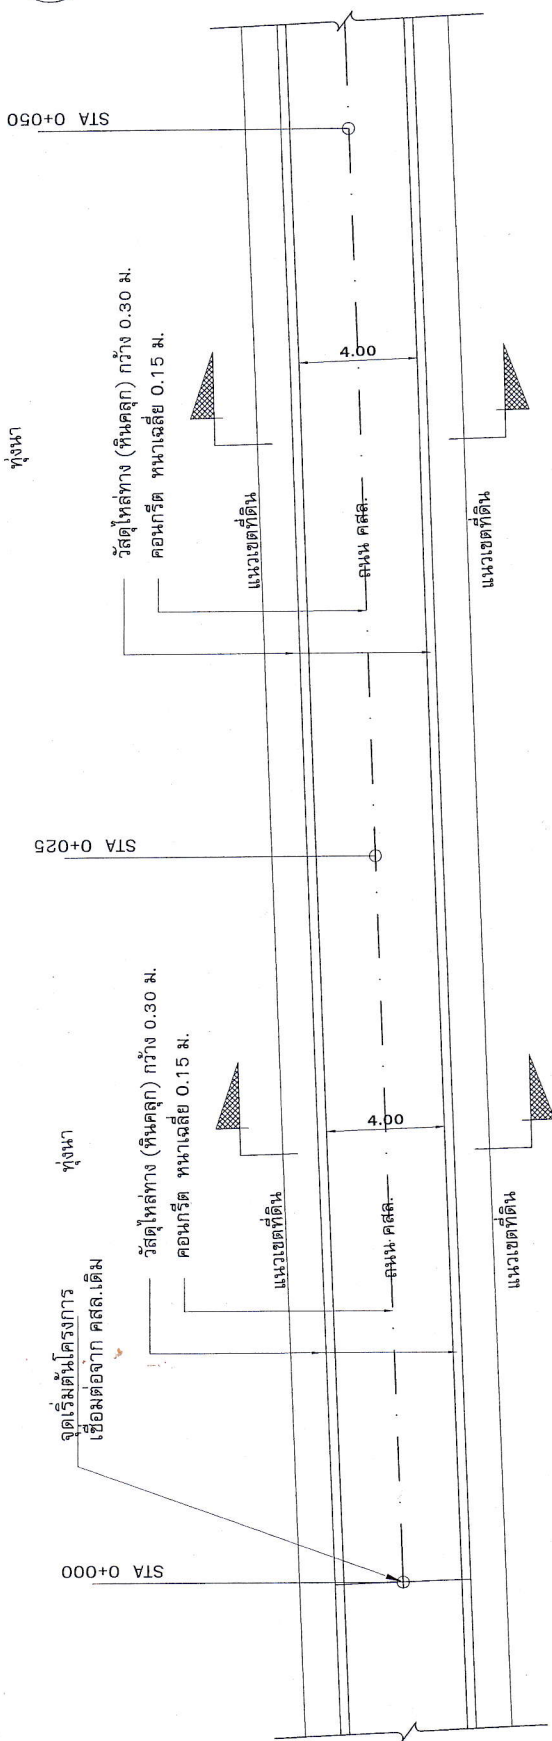

แปลนถนน คสล.  
มาตราส่วน 1:250

ค่าระดับ (ม.)	ระยะทาง (กม.)	พื้นที่ (ตารางเมตร)	ปริมาณ (คิว)	ราคาต่อคิว (บาท)	รวม (บาท)
102.00					
101.00					
100.00					
99.00					
98.00					
ระยะทาง (กม.)	0+ 000				
ระดับถนน (เดิม)					
ระดับถนน (ใหม่)					
		0+ 025			
		0+ 050			

รูปตัดถนน คสล.  
มาตราส่วน 1:250

หมายเหตุ  
-ก่อสร้างถนน คสล. กว้าง 4.00 เมตร ความยาวรวม 200.00 เมตร  
-พื้นที่ที่ไม่น้อยกว่า 800.00 ตารางเมตร  
-ระดับถนนกำหนด ณ ก่อสร้าง  
-แนวกั้นและระยะปรับเปลี่ยนได้ตามความเหมาะสม

โครงการ	ผู้สำรวจ	ผู้เขียนแบบ	ผู้ตรวจแบบ	ผู้ให้ข้อมูล	แผ่นที่
ก่อสร้างถนนคอนกรีตเสริมเหล็ก บ้านสังข์ ม. 14 ต.สังข์ อ.สังข์ จ.สุรินทร์	(นายยุทธพงศ์ อินทร์สุข) ผู้ช่วยช่างโยธา	(นายสุวิทย์ จันทร์ทอง) นายช่างโยธา	(นายสืบพงษ์ ธีระภักดิ์) ผู้อำนวยการกองช่าง	(นายณัฐวัฒน์ สมบูรณ์ไพศรณ) นายกองค์การบริหารส่วนตำบลสังข์	A 04/10

